


### 1. Plan général des travaux

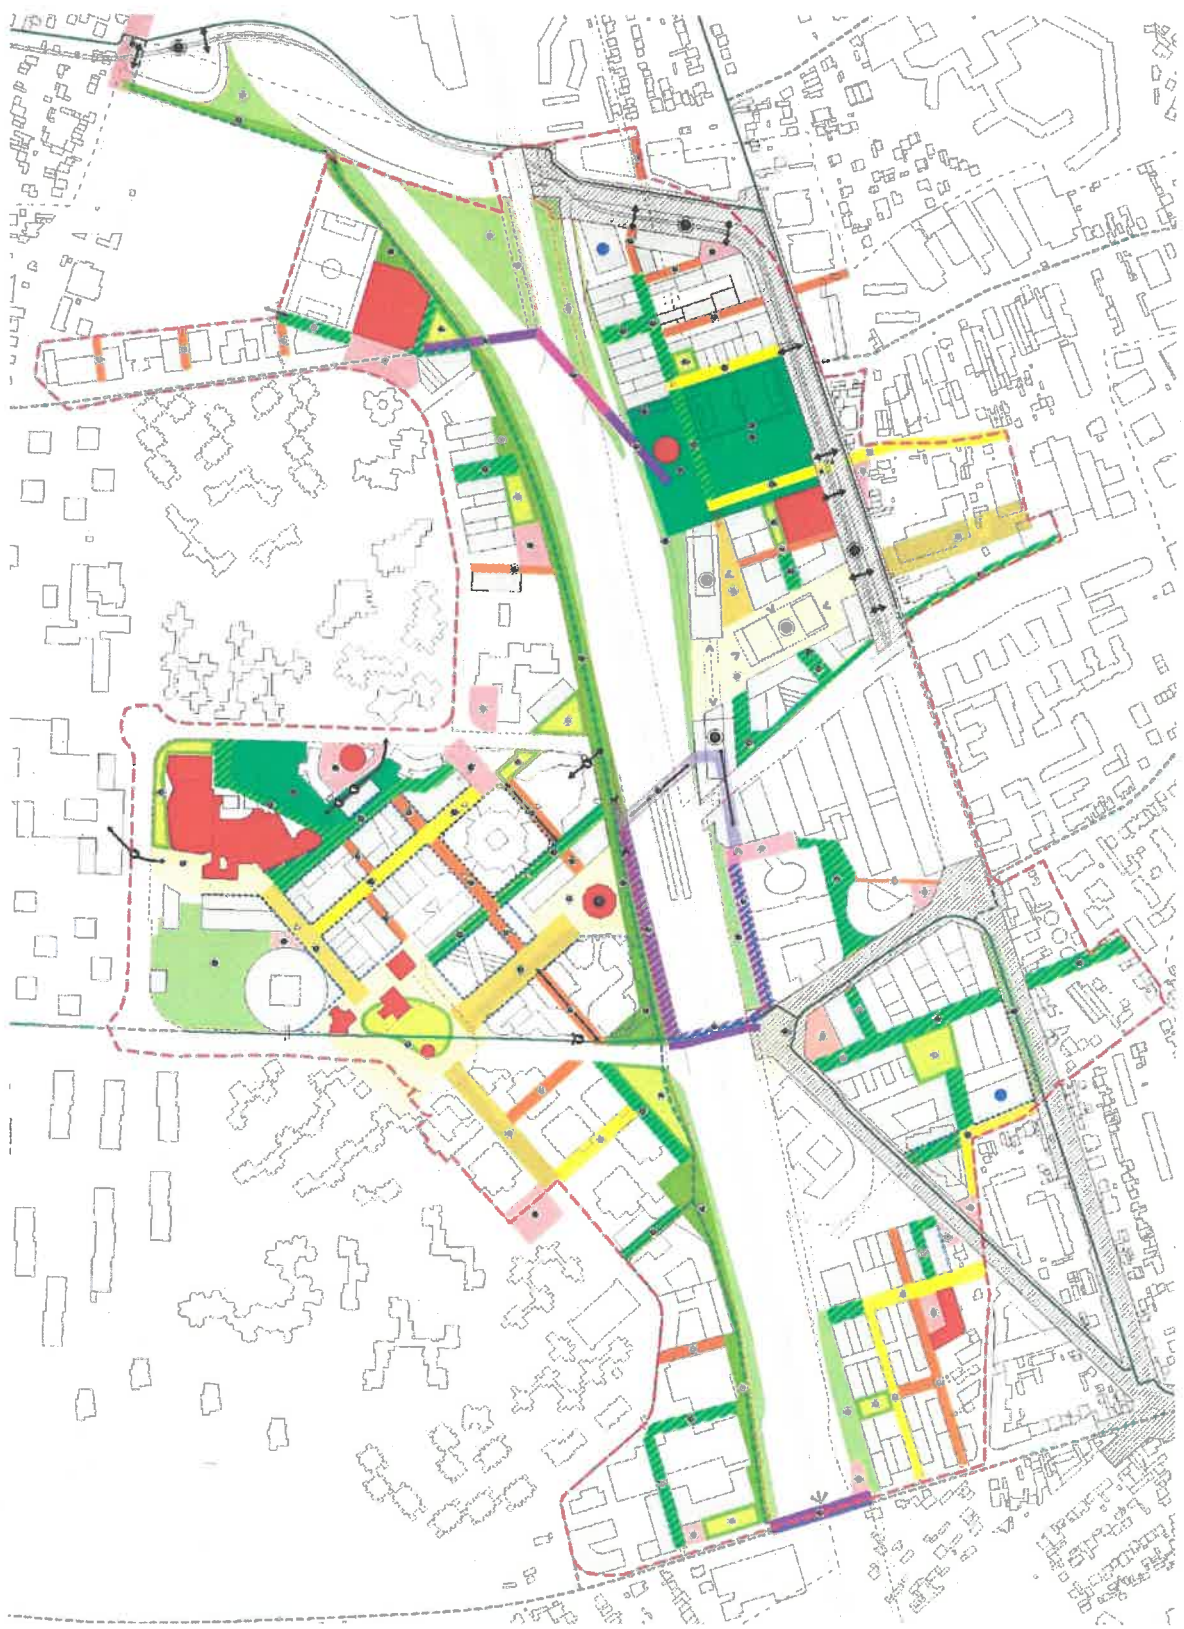

## 2. Légende du plan général des travaux

SITE / ÉLÉMENTS DE BASE		TYPOLOGIE DES ESPACES PUBLICS	
	Périmètre de la concession		Équipement public
	Secteurs		Rue
	Lots		Rue sur dalle
URBANISME			Venelle
	Bâtiment existant		Cours
	Dalle		Liaison
	Bâtiment à démolir		Parc
	Franchissement		Parc linéaire
MOBILITÉ			Pocket-park
	Tracé ligne 15		Espace public majeur
	Piste cyclable		Petit parvis
	Piste cyclable en complément		Jachère
	Vole reconfigurée		Futur parking silo
	Vole à reconfigurer	CONTINUITÉ / LIAISON	
	Périmètre travaux voirie (Dpt)		Accès parking
	Alternative projet IDFM pôle bus		Continuité à appuyer
	Arrêt de tramway T1, métro ligne 1 et RER A & E		Escalier
	Future ligne de tramway		Passerelle
			Entrée/sortie sur Péripôle (Dpt)
			Entrée/sortie piétonne L15/M1/RER A & E
			Traversée piétonne prévue par le Dpt pour le tramway T1
			PASO nord / PASO sud
			Entrée/sortie piétonne
			Continuité visuelle / Point de vue
			Alignement commercial